


地 番 3903-1、-4ないし-10 地 積 測 量 図

土地の所在 宇部市笹山町一丁目

1
2

街区基準点位置関係図

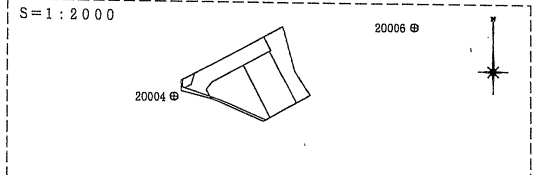

座 標 リ ス ト			
点 名	標 識	X	Y
20004	金属板	-227986.196	-83853.155
20006	金属板	-227958.281	-83759.740

地番 3903-1


測 点 標 識	X	Y	辺 長
215	-227979.642	-83849.881	2.908
718	-227982.549	-83849.963	0.940
717	-227982.871	-83849.080	2.766
716	-227981.573	-83846.637	4.436
216	-227977.291	-83845.477	4.992
倍面積	27.652198		
面積	13.8260990	地積	13.82 m ²

地番 3903-4

測 点 標 識	X	Y	辺 長
P1	-227979.948	-83850.455	2.433
214	-227982.381	-83850.423	0.490
718	-227982.549	-83849.963	2.908
215	-227979.642	-83849.881	0.650
倍面積	2.757330		
面積	1.3786650	地積	1.37 m ²

地番 3903-5

測 点 標 識	X	Y	辺 長
214	-227982.381	-83850.423	1.613
160	-227983.994	-83850.401	10.962
98	-227986.737	-83839.788	1.433
99	-227987.134	-83838.411	1.523
714	-227986.090	-83839.520	10.087
717	-227982.871	-83849.080	0.940
718	-227982.549	-83849.963	0.490
倍面積	25.742484		
面積	12.8712420	地積	12.87 m ²

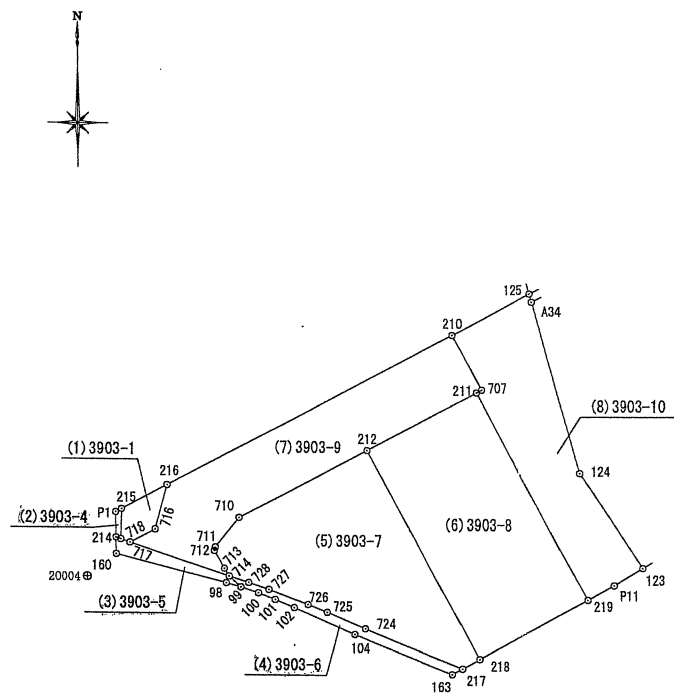

測量年月日	平成26年11月7日
座標系	世界測地系Ⅲ系

作成者 宇部市寺の前町5番4-2号
土地家屋調査士 白石 龍二
(平成 26年 11月 10日作成)

申請人 株式会社 住宅工房
代表取締役 三成 悟司

縮尺 1/500

地 番 3903-1、-4ないし-10 地 積 測 量 図

土地の所在 宇 部 市 笹 山 町 一 丁 目

2
2

地番 3903-9

測点標識	X	Y	辺長
216	-227977.291	-83846.477	4.436
716	-227981.573	-83846.637	2.766
717	-227982.871	-83849.080	10.087
714	-227986.090	-83839.520	0.875
713	-227985.343	-83839.975	1.975
712	-227983.624	-83840.947	0.358
711	-227983.277	-83840.858	3.659
710	-227980.425	-83838.566	13.990
212	-227973.829	-83826.228	12.001
211	-227968.171	-83815.645	0.585
707	-227967.895	-83815.129	6.001
210	-227962.594	-83817.942	31.212
倍面積	434.452338		
面積	217.2261690	地積	217.22 m ²

地番 3903-6

測点標識	X	Y	辺長
714	-227986.090	-83839.520	1.523
99	-227987.134	-83838.411	1.751
100	-227987.694	-83836.752	1.707
101	-227988.332	-83835.169	1.880
102	-227989.094	-83833.341	6.411
104	-227991.661	-83827.466	10.108
163	-227995.455	-83818.099	1.107
217	-227994.920	-83817.130	10.071
724	-227991.106	-83826.451	4.010
725	-227989.528	-83830.138	2.019
726	-227988.794	-83832.019	4.005
727	-227987.361	-83835.759	2.018
728	-227986.702	-83837.666	1.952
倍面積	37.769731		
面積	18.8848655	地積	18.88 m ²

地番 3903-10

測点標識	X	Y	辺長
125	-227958.538	-83810.343	8.614
210	-227962.594	-83817.942	6.001
707	-227967.895	-83815.129	0.585
211	-227968.171	-83815.645	22.701
219	-227988.198	-83804.956	2.906
P11	-227986.793	-83802.412	3.282
123	-227985.103	-83799.598	10.992
124	-227975.925	-83805.646	17.189
A34	-227959.331	-83810.129	0.821
倍面積	371.220164		
面積	185.6100820	地積	185.61 m ²

*公 式 $A=1/2 \Sigma (X_2-X_1)(Y_1+Y_2)$

総計 975.0676435 m²

地番 3903-7



測点標識	X	Y	辺長
212	-227973.829	-83826.228	13.990
710	-227980.425	-83838.566	3.659
711	-227983.277	-83840.858	0.358
712	-227983.624	-83840.947	1.875
713	-227985.343	-83839.975	0.875
714	-227986.090	-83839.520	1.952
728	-227986.702	-83837.666	2.018
727	-227987.361	-83835.759	4.005
726	-227988.794	-83832.019	2.019
725	-227989.528	-83830.138	4.010
724	-227991.106	-83826.451	10.071
217	-227994.920	-83817.130	1.905
218	-227993.999	-83815.462	22.863
倍面積	503.757363		
面積	251.8786765	地積	251.87 m ²

地番 3903-8

測点標識	X	Y	辺長
211	-227968.171	-83815.645	12.001
212	-227973.829	-83826.228	22.863
218	-227993.999	-83815.462	12.001
219	-227988.198	-83804.956	22.701
倍面積	546.783689		
面積	273.3918445	地積	273.39 m ²

作成者 宇部市寺の前町5番4-2号
土地家屋調査士 白石 龍二
(平成 26年 11月 10日作成)

申請人 株式会社 住宅工房
代表取締役 三成 悟司
縮尺 1/

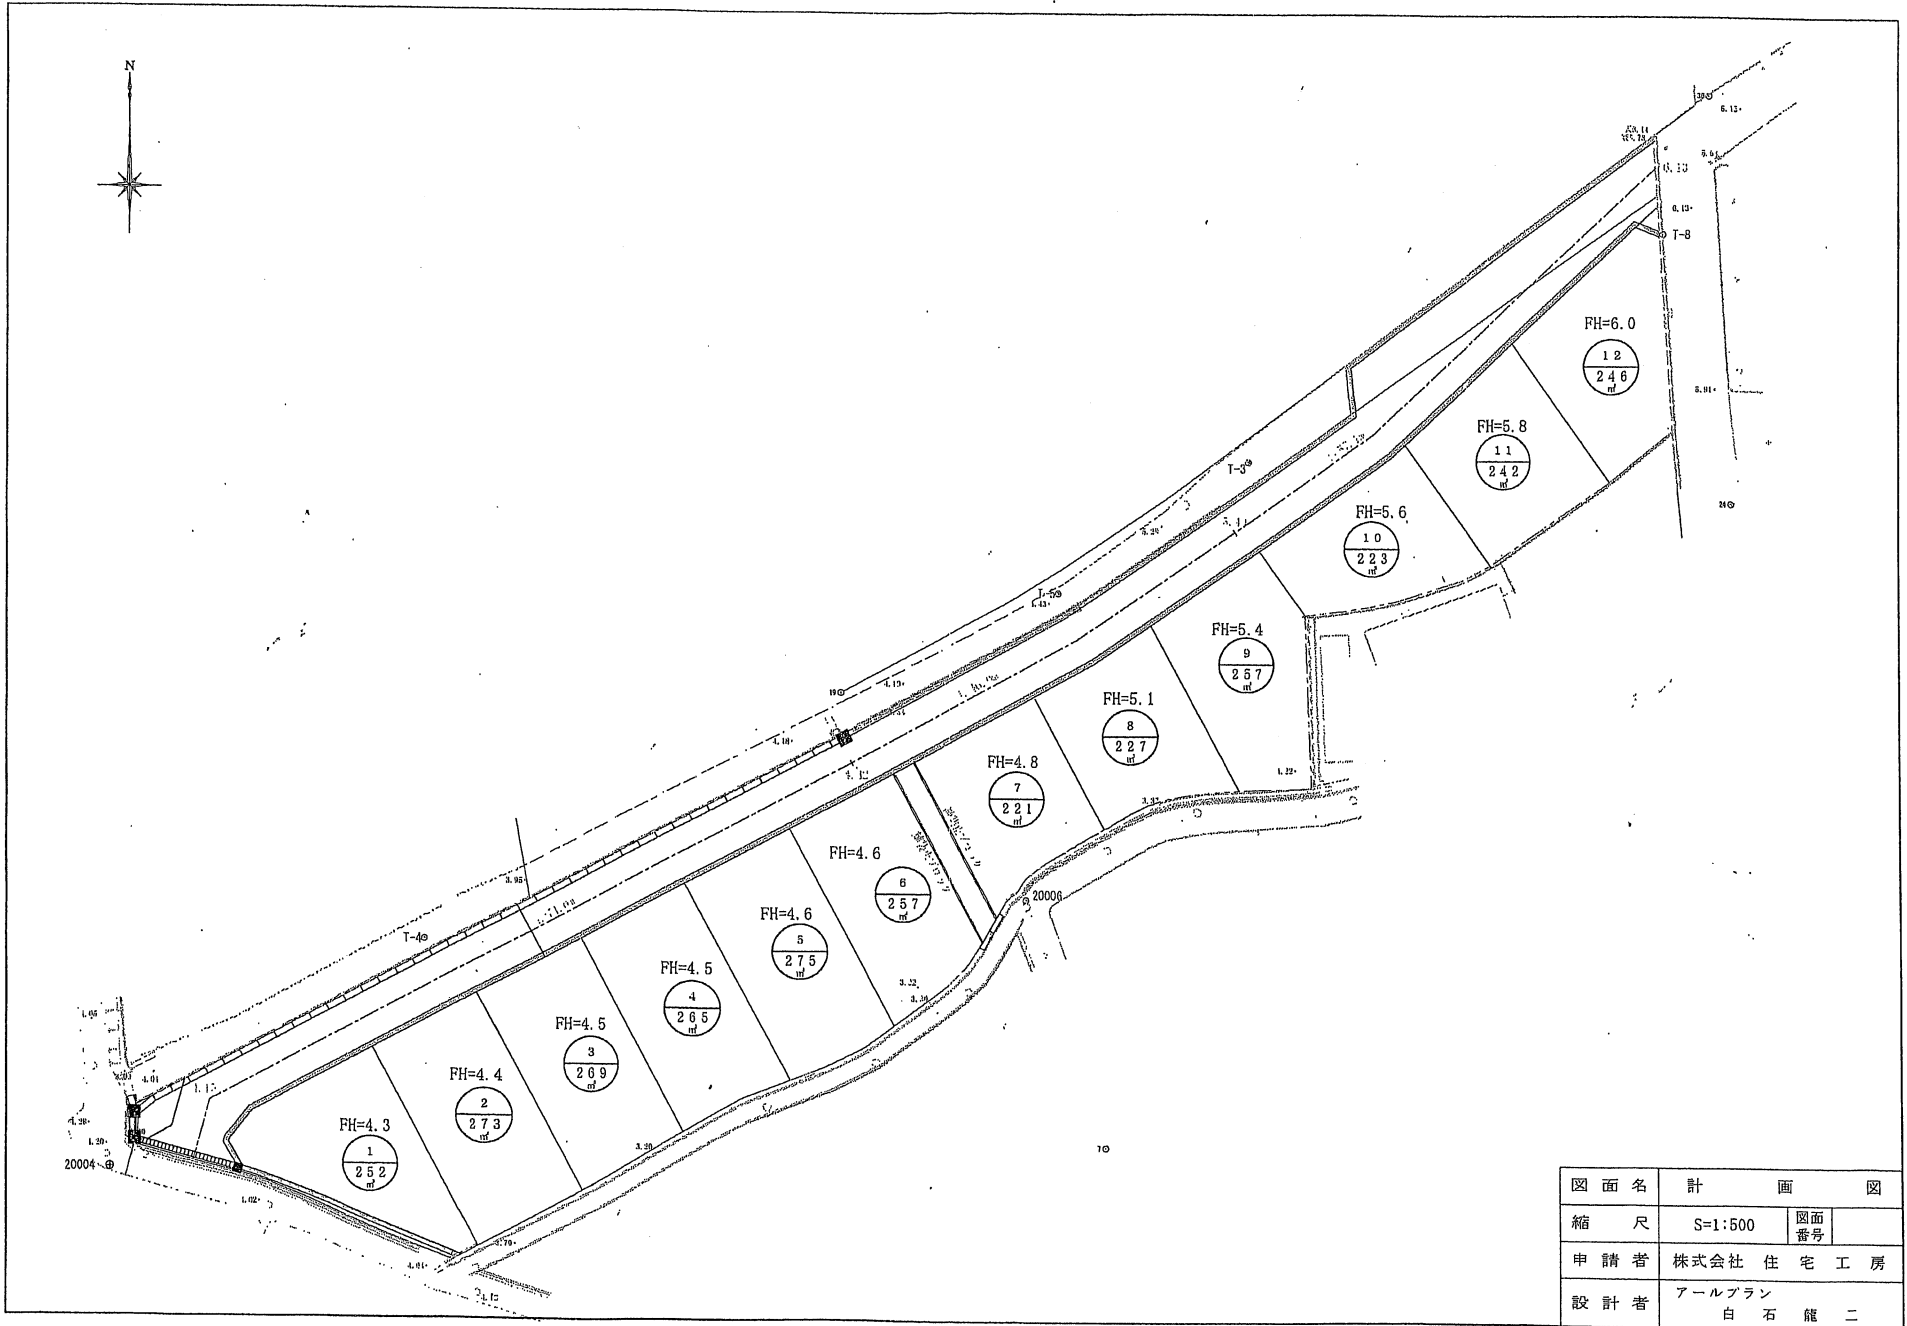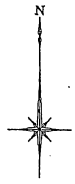

図面名	計 画 図	
縮 尺	S:1:500	図面 番号
申 請 者	株式会社 住 宅 工 房	
設 計 者	アールプラン 白 石 龍 二	