


S=1:250

ブランネージュ小郡確定測量図

図面名	確定測量図
所在	山口市小郡下郷字下西林光
測量日	平成22年 9月27日
作成日	平成22年 9月28日
作成者	土地家屋調査士 白石龍二

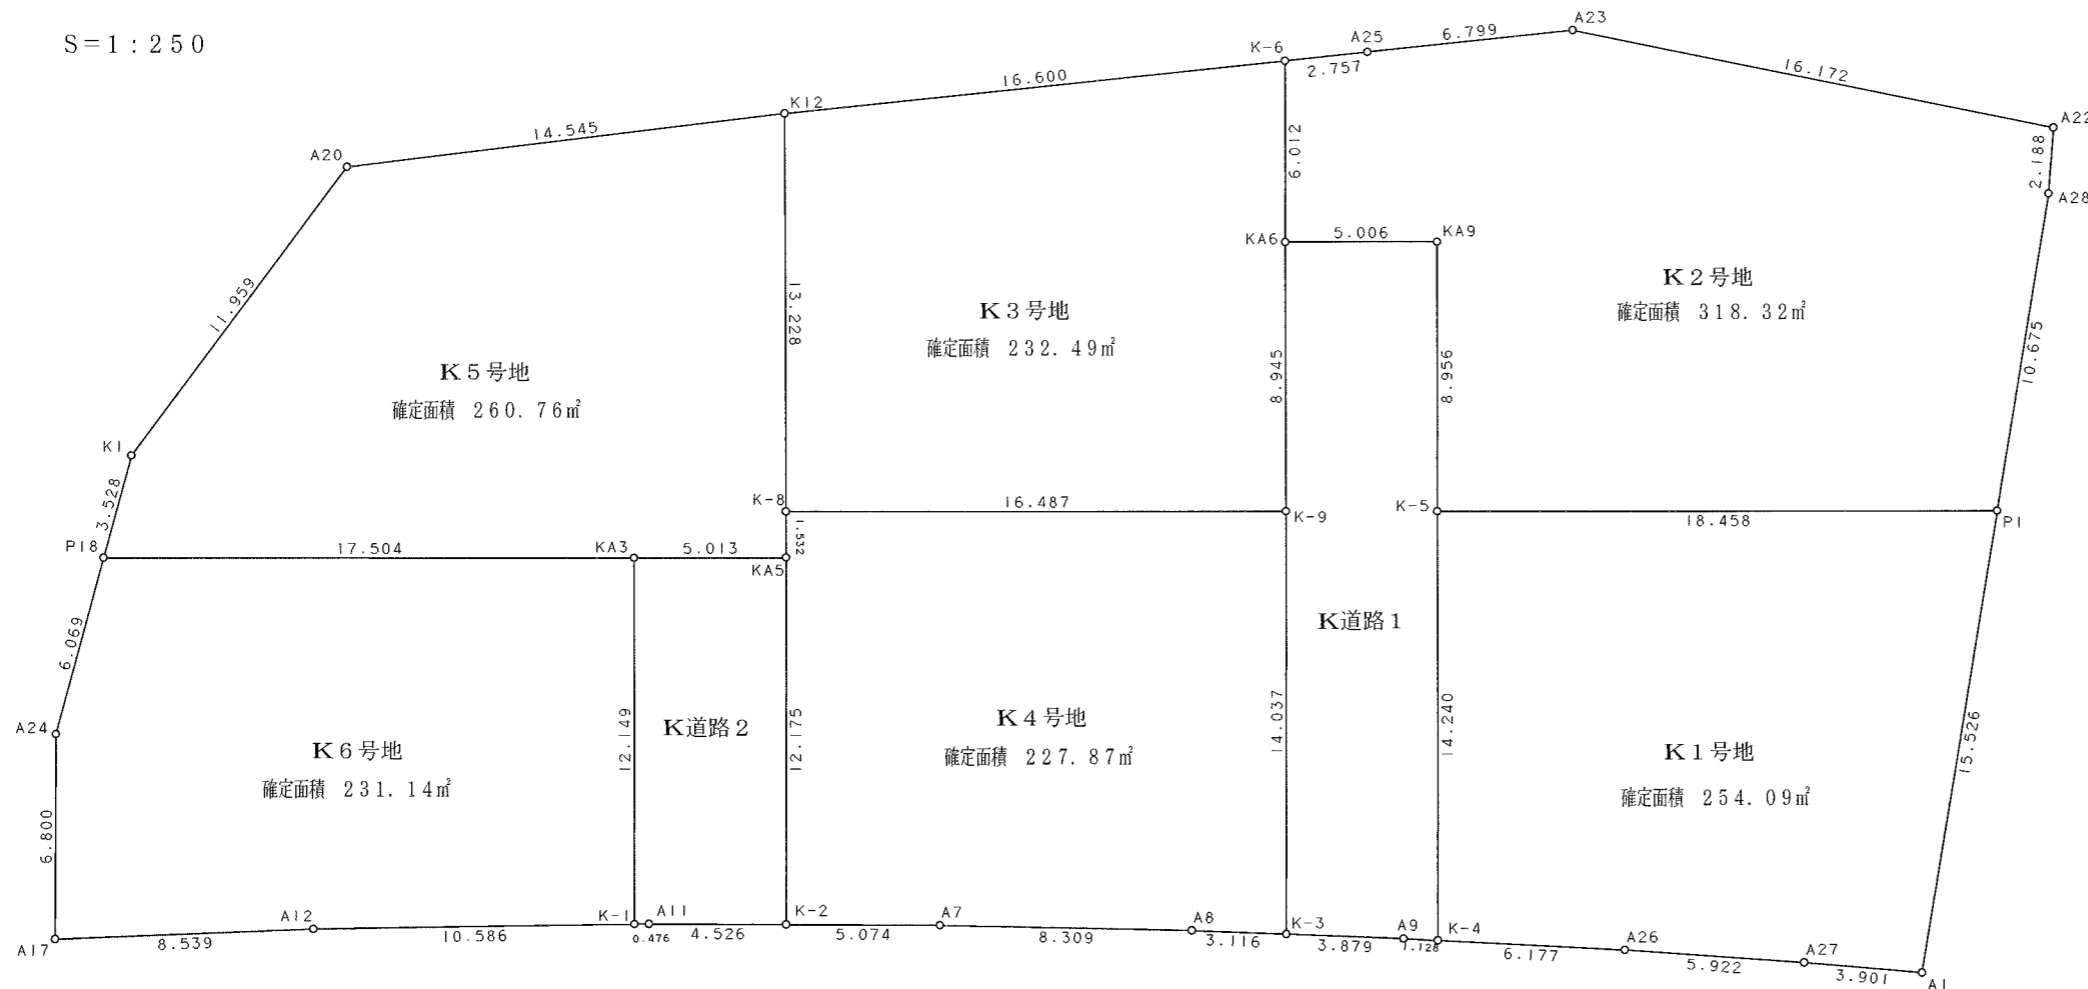

座標求積表

地番 ㊦ K5号地					
No.	標識	X	Y	辺長	点間No.
K12		-209733.705	-70484.371	14.545	A20
A20		-209719.172	-70483.772	11.959	K1
K1		-209710.576	-70492.086	3.528	P18
P18		-209709.114	-70495.297	17.504	KA3
KA3		-209726.386	-70498.138	5.013	KA5
KA5		-209731.335	-70498.939	1.532	K-8
K-8		-209731.581	-70497.427	13.228	K12
倍面積		521.536848	面積	260.7684240	
			地積	260.76 m ²	
			坪数	78.88 坪	

地番 ㊦ K6号地					
No.	標識	X	Y	辺長	点間No.
KA3		-209726.386	-70498.138	17.504	P18
P18		-209709.114	-70495.297	6.069	A24
A24		-209706.599	-70500.820	6.800	A17
A17		-209705.466	-70507.525	8.539	A12
A12		-209713.940	-70508.575	10.586	K-1
K-1		-209724.412	-70510.126	12.149	KA3
倍面積		462.282948	面積	231.1414740	
			地積	231.14 m ²	
			坪数	69.92 坪	

地番 ㊦ K3号地					
No.	標識	X	Y	辺長	点間No.
K-6		-209750.277	-70485.330	16.600	K12
K12		-209733.705	-70484.371	13.228	K-8
K-8		-209731.581	-70497.427	16.487	K-9
K-9		-209747.852	-70500.089	8.945	KA6
KA6		-209749.302	-70491.262	6.012	K-6
倍面積		464.995062	面積	232.4975310	
			地積	232.49 m ²	
			坪数	70.33 坪	

地番 ㊦ K4号地					
No.	標識	X	Y	辺長	点間No.
K-9		-209747.852	-70500.089	16.487	K-8
K-8		-209731.581	-70497.427	1.532	KA5
KA5		-209731.335	-70498.939	12.175	K-2
K-2		-209729.346	-70510.950	5.074	A7
A7		-209734.349	-70511.796	8.309	A8
A8		-209742.518	-70513.313	3.116	K-3
K-3		-209745.570	-70513.939	14.037	K-9
倍面積		455.740566	面積	227.8702830	
			地積	227.87 m ²	
			坪数	68.93 坪	

地番 ㊦ K1号地					
No.	標識	X	Y	辺長	点間No.
P1		-209771.001	-70503.888	18.458	K-5
K-5		-209752.785	-70500.906	14.240	K-4
K-4		-209750.472	-70514.957	6.177	A26
A26		-209756.507	-70516.272	5.922	A27
A27		-209762.270	-70517.637	3.901	A1
A1		-209766.049	-70518.603	15.526	P1
倍面積		508.192351	面積	254.0961755	
			地積	254.09 m ²	
			坪数	76.86 坪	

地番 ㊦ K2号地					
No.	標識	X	Y	辺長	点間No.
A22		-209774.927	-70491.646	16.172	A23
A23		-209759.817	-70485.882	6.799	A25
A25		-209753.029	-70485.489	2.757	K-6
K-6		-209750.277	-70485.330	6.012	KA6
KA6		-209749.302	-70491.262	5.006	KA9
KA9		-209754.243	-70492.069	8.956	K-5
K-5		-209752.785	-70500.906	18.458	P1
P1		-209771.001	-70503.888	10.675	A28
A28		-209774.406	-70493.771	2.188	A22
倍面積		636.654061	面積	318.3270305	
			地積	318.32 m ²	
			坪数	96.29 坪	